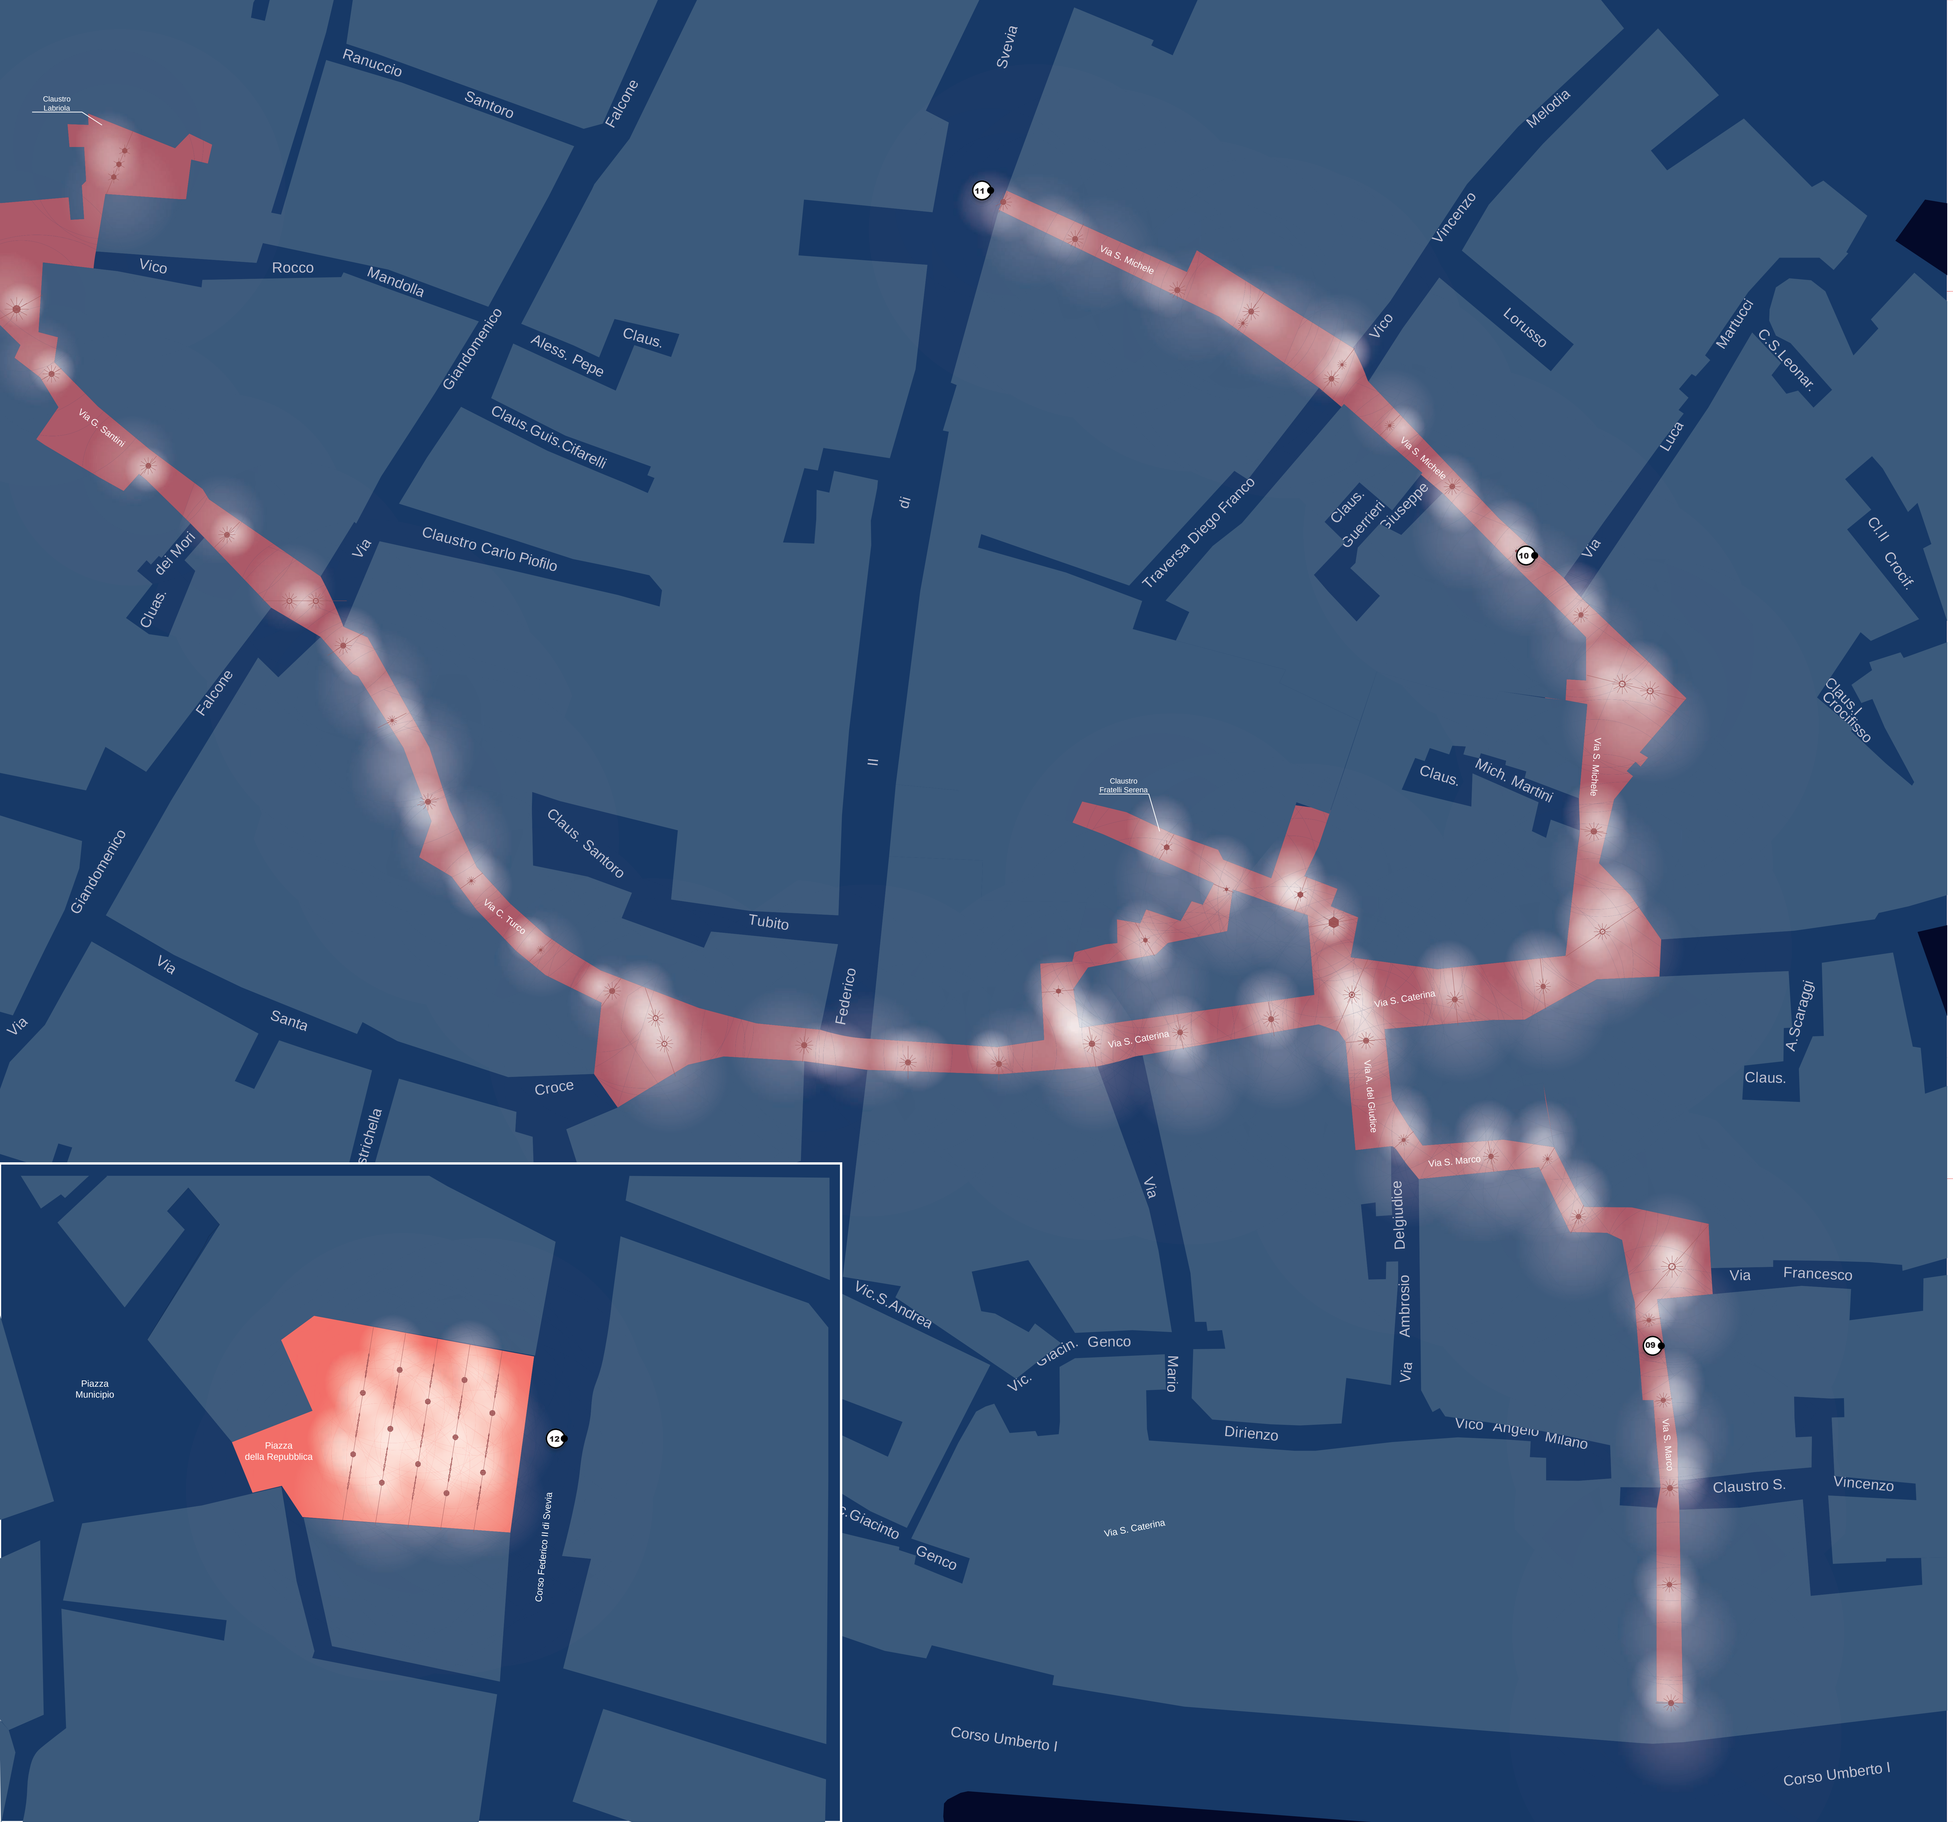

LEGENDA

- MEDAGLIONE FIOCCO CM 60
- MEDAGLIONE CAMPANA CM 60
- STELLA CM 30X30
- STELLA CM 60X60
- FIOCCO CM 60
- TIRANTE
- ALBERO LUMINOSO
- GHIRLANDA
- SFERA

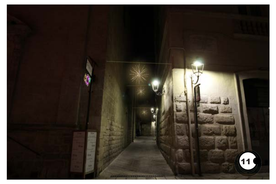

CITTA' DI ALTAMURA

Città Metropolitana di Bari

Settore Servizio Cultura e Turismo

PROGETTO ESECUTIVO

PROGETTAZIONE LUMINARIE ED ALLESTIMENTI NATALIZI

titolo

Stato di progetto - Area 3 e Area 4

porgetto esecutivo

arch. Pasquale Iacovone

dirigente IV SETTORE

dott. Berardino Galeone

RUP

dott. Arrigo Melodia

data	scala	note	disegno n°
ottobre 2023	1/500		TAV. 4